
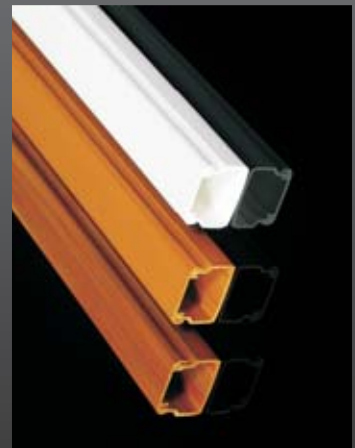


# BAREVNÉ LIŠTY

instalace hrou...

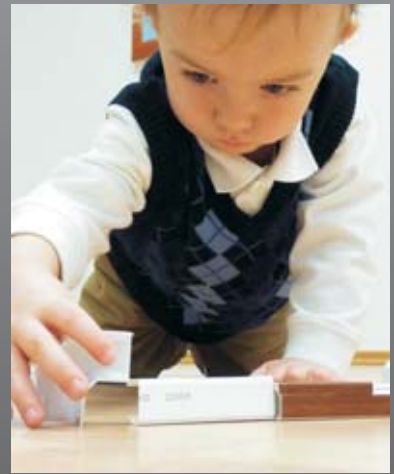

# Barevné lišty a jejich příslušenství

Snadným řešením pro vytvoření elektroinstalace je použití elektroinstalačních lišt.

Z jejich výhod oceníme především rychlost a čistotu montáže.

Vhodnou volbou velikosti a tvaru lišty můžeme vyhovět i požadavkům na dobrý vzhled výsledné instalace, ke kterému přispějí i nově nabízené barevné varianty elektroinstalačních lišt.

Pro rekonstrukce, pro dodatečné zvyšování počtu přípojných míst, pro instalace prováděné na dřevěných obloženích, nebo všude tam kde není možné uložení pod omítku, jsou elektroinstalační lišty vhodným řešením.

V domácnostech se lišty dobře uplatní pro ukrytí volně ložených kabelů trvale umístěných spotřebičů nebo domácí techniky.


Lišty v základní bílé barvě se uplatní pro vedení na světlém povrchu stěn.

Nově nabízené barevné varianty jsou vhodné pro interiéry s plovoucími podlahami, stěnami obložených dřevem a svým tvarem umožňují různé typy umístění.

Běžnou montáž na povrch, některá provedení pak v sobě spojují funkci podlahové a elektroinstalační lišty, neboť jsou standardně vyráběny ze samozhášivého PVC a tvarem odpovídají klasickým podlahovým lištám.

Šíře sortimentu příslušenství a přístrojových nosičů zajišťuje variabilitu finálního provedení.


## lišta vkládací

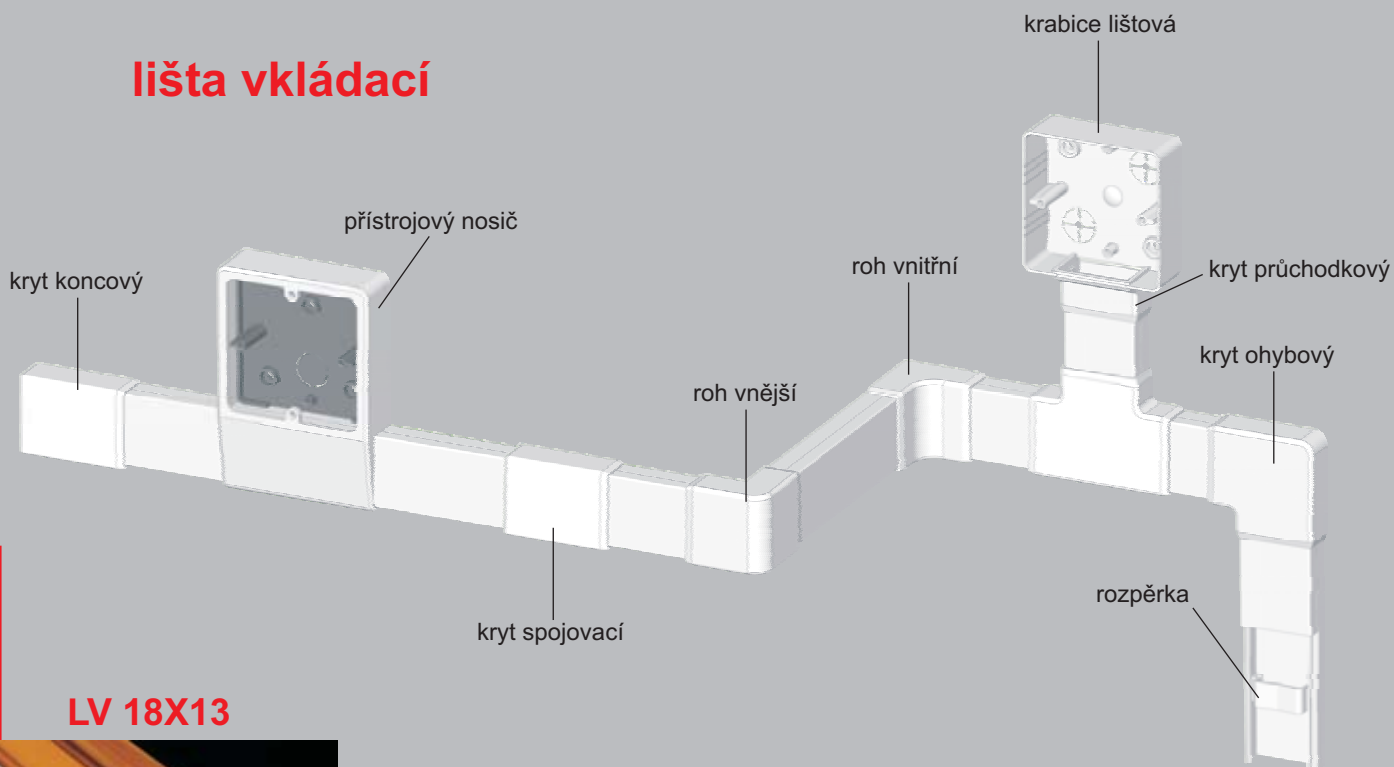

**LV 18X13**



## lišta hranatá

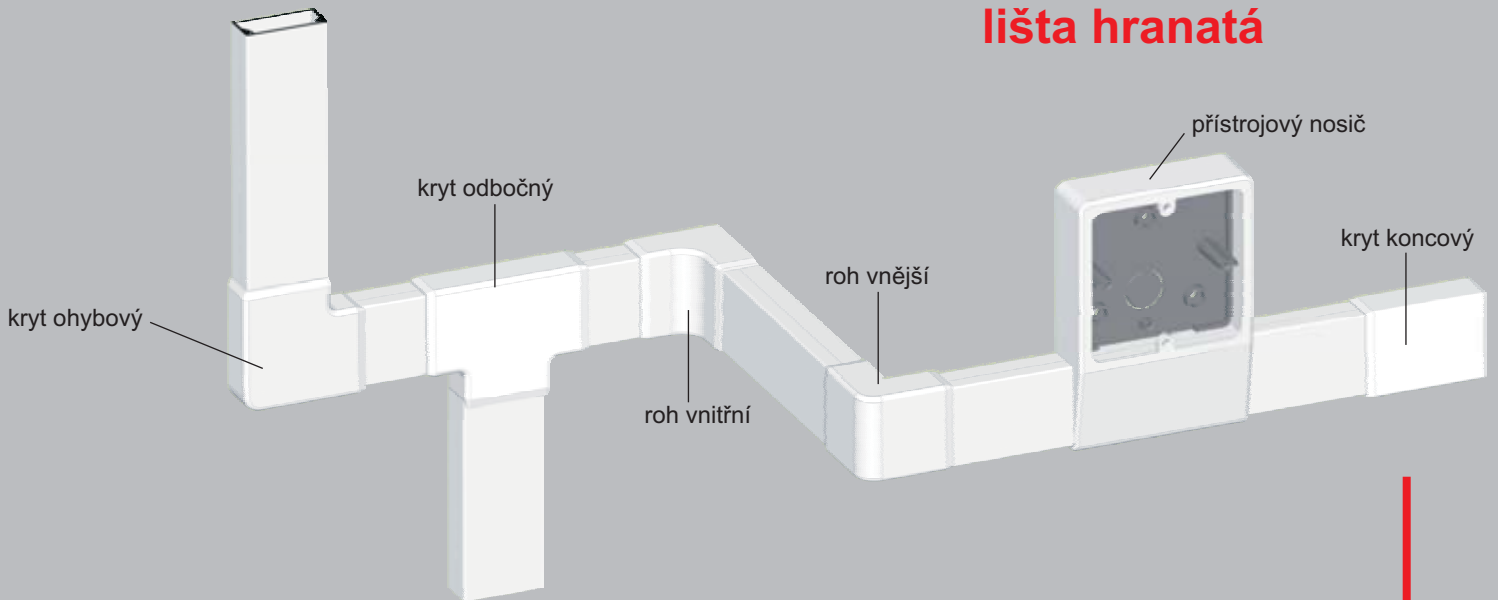


LHD 20X20




LHD 40X20



LHD 40X40

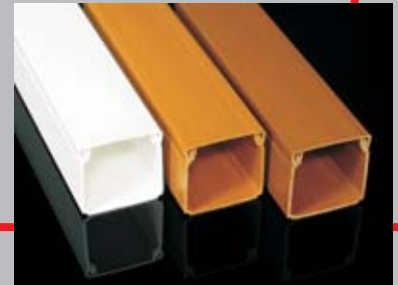

## lišta podlahová

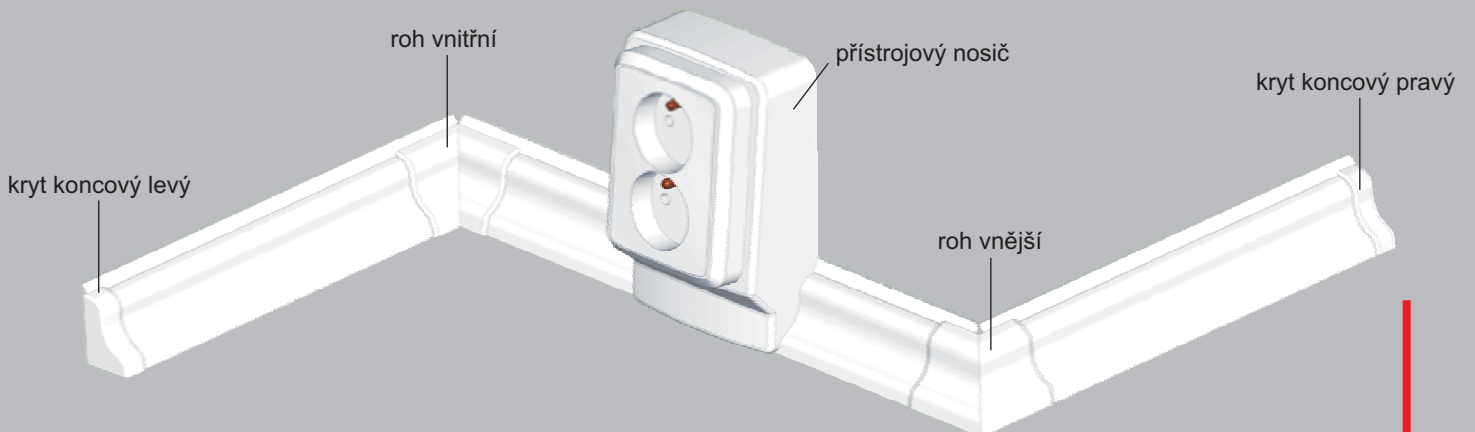

LP 35



lišta	konf.	kryt koncový	kryt spojovací	kryt ohybový	kryt odbočný	roh vnitřní	roh vnější	kryt koncový levý	kryt koncový pravý	kryt průchodkový	krabice přístrojová	přístrojový nosič
LV 18X13	HA	8731 HB	8732 HB	8733 HB	8734 HB	8735 HB	8736 HB	-	-	8739 HB	LK 80X28R/1 HB, LK 80X28 ZK HB, LK 80X28 T HB, LK 80X28 ZT HB	-
	HD	8621 HB	8622 HB	8623 HB	8624 HB	8625 HB	8626 HB	-	-	8629 HB	LK 80X28R/1 HB, LK 80X28 ZK HB, LK 80X28 T HB, LK 80X28 ZT HB	-
	HA	8631 HB	8632 HB	8633 HB	8634 HB	8635 HB	8636 HB	-	-	8639 HB	LK 80X28R/1 HB, LK 80X28 ZK HB, LK 80X28 T HB, LK 80X28 ZT HB	PN 40X20
LHD 40X40	HA	8641 HB	8642 HB	8643 HB	8644 HB	8645 HB	8646 HB	-	-	-	LK 80X28R/1 HB, LK 80X28 ZK HB, LK 80X28 T HB, LK 80X28 ZT HB	-
	HD	-	-	-	-	-	-	8861 L HB	8861 P HB	-	-	PNLP 35 ZZ
LP 35	HD	-	-	-	-	-	-	8861 L SD	8861 P SD	-	-	PNLP 35 ZZ SD
LV 18X13	SD	8731 SD	8732 SD	8733 SD	8734 SD	8735 SD	8736 SD	-	-	8739 SD	LK 80X28R/1 SD, LK 80X28 ZK SD, LK 80X28 T SD, LK 80X28 ZT SD	-
	SD	8621 SD	8622 SD	8623 SD	8624 SD	8625 SD	8626 SD	-	-	8629 SD	LK 80X28R/1 SD, LK 80X28 ZK SD, LK 80X28 T SD, LK 80X28 ZT SD	-
	SD	8631 SD	8632 SD	8633 SD	8634 SD	8635 SD	8636 SD	-	-	8639 SD	LK 80X28R/1 SD, LK 80X28 ZK SD, LK 80X28 T SD, LK 80X28 ZT SD	PN 40X20 SD
LHD 40X40	SD	8641 SD	8642 SD	8643 SD	8644 SD	8645 SD	8646 SD	-	-	-	LK 80X28R/1 SD, LK 80X28 ZK SD, LK 80X28 T SD, LK 80X28 ZT SD	-
LP 35	SD	-	-	-	-	-	-	8861 L SD	8861 P SD	-	-	PNLP 35 ZZ SD
LHD 20X20	TD	8731 I2	8732 I2	8733 I2	8734 I2	8735 I2	8736 I2	-	-	8739 I2	LK 80X28R/1 I2, LK 80X28 ZK I2, LK 80X28 T I2, LK 80X28 ZT I2	-
	TD	8621 I2	8622 I2	8623 I2	8624 I2	8625 I2	8626 I2	-	-	8629 I2	LK 80X28R/1 I2, LK 80X28 ZK I2, LK 80X28 T I2, LK 80X28 ZT I2	-
	TD	8631 I2	8632 I2	8633 I2	8634 I2	8635 I2	8636 I2	-	-	8639 I2	LK 80X28R/1 I2, LK 80X28 ZK I2, LK 80X28 T I2, LK 80X28 ZT I2	PN 40X20 I2
LHD 40X40	TD	8641 I2	8642 I2	8643 I2	8644 I2	8645 I2	8646 I2	-	-	-	LK 80X28R/1 I2, LK 80X28 ZK I2, LK 80X28 T I2, LK 80X28 ZT I2	-
LP 35	TD	-	-	-	-	-	-	8865 I2	8866 I2	-	PNLP 35 ZZ I2	
LHD 20X20	I1	8621 I1	8622 I1	8623 I1	8624 I1	8625 I1	8626 I1	-	-	8629 I1	LK 80X28R/1 I1, LK 80X28 ZK I1, LK 80X28 T I1, LK 80X28 ZT I1	-
	I1	8631 I1	8632 I1	8633 I1	8634 I1	8635 I1	8636 I1	-	-	8639 I1	LK 80X28R/1 I1, LK 80X28 ZK I1, LK 80X28 T I1, LK 80X28 ZT I1	PN 40X20 I1
	I1	-	-	-	-	-	-	8865 I1	8866 I1	-	-	PNLP 35 ZZ I1
LHD 20X20	I1	8621 I2	8622 I2	8623 I2	8624 I2	8625 I2	8626 I2	-	-	8629 I2	LK 80X28R/1 I2, LK 80X28 ZK I2, LK 80X28 T I2, LK 80X28 ZT I2	-
LHD 40X20	I1	8631 I2	8632 I2	8633 I2	8634 I2	8635 I2	8636 I2	-	-	8639 I2	LK 80X28R/1 I2, LK 80X28 ZK I2, LK 80X28 T I2, LK 80X28 ZT I2	PN 40X20 I2
LP 35	I1	-	-	-	-	-	-	8865 I2	8866 I2	-	-	PNLP 35 ZZ I2